


Утверждаю  
 Директор ГАПОУ АО "Няндомский  
 железнодорожный колледж"  
 Т.П.Матевосян  
 2022г



План застройки площадки центра проведения  
 демонстрационного экзамена по стандартам Ворлдскиллс  
 по компетенции "Лечебное дело"  
 Общая площадь площадки S = 172.35 кв.м

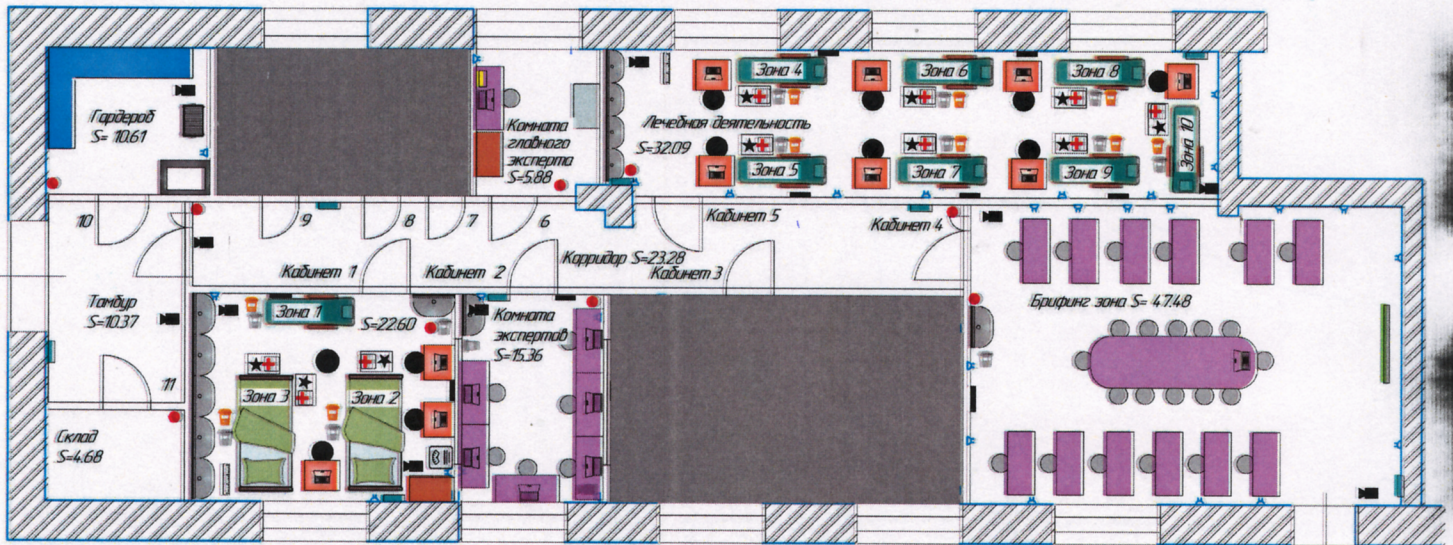

- |  |                                  |  |                                |  |                           |
|--|----------------------------------|--|--------------------------------|--|---------------------------|
|  | Кушетка                          |  | Тумба медицинская прикроватная |  | Доска учебная передвижная |
|  | Кровать механическая             |  | Конференц стол                 |  | Интерактивная панель      |
|  | Стол офисный                     |  | Раковина                       |  | Контейнер для отходов     |
|  | Стол медицинский манипуляционный |  | Ноутбук                        |  | Огнетушитель              |
|  | Стол для документов              |  | Электrokардиограф              |  | Розетка 220В              |
|  | Стул офисный                     |  | МФУ                            |  | Часы                      |
|  | Стул медицинский                 |  | Растамер                       |  | Весы напольные            |
|  | Шкаф                             |  | Набор медицинский              |  | Рециркулятор              |
|  | Шкаф металлический               |  | Зеркало настенное              |  | Видеокамера               |